


Extras din planurile cadastrale 1:5000

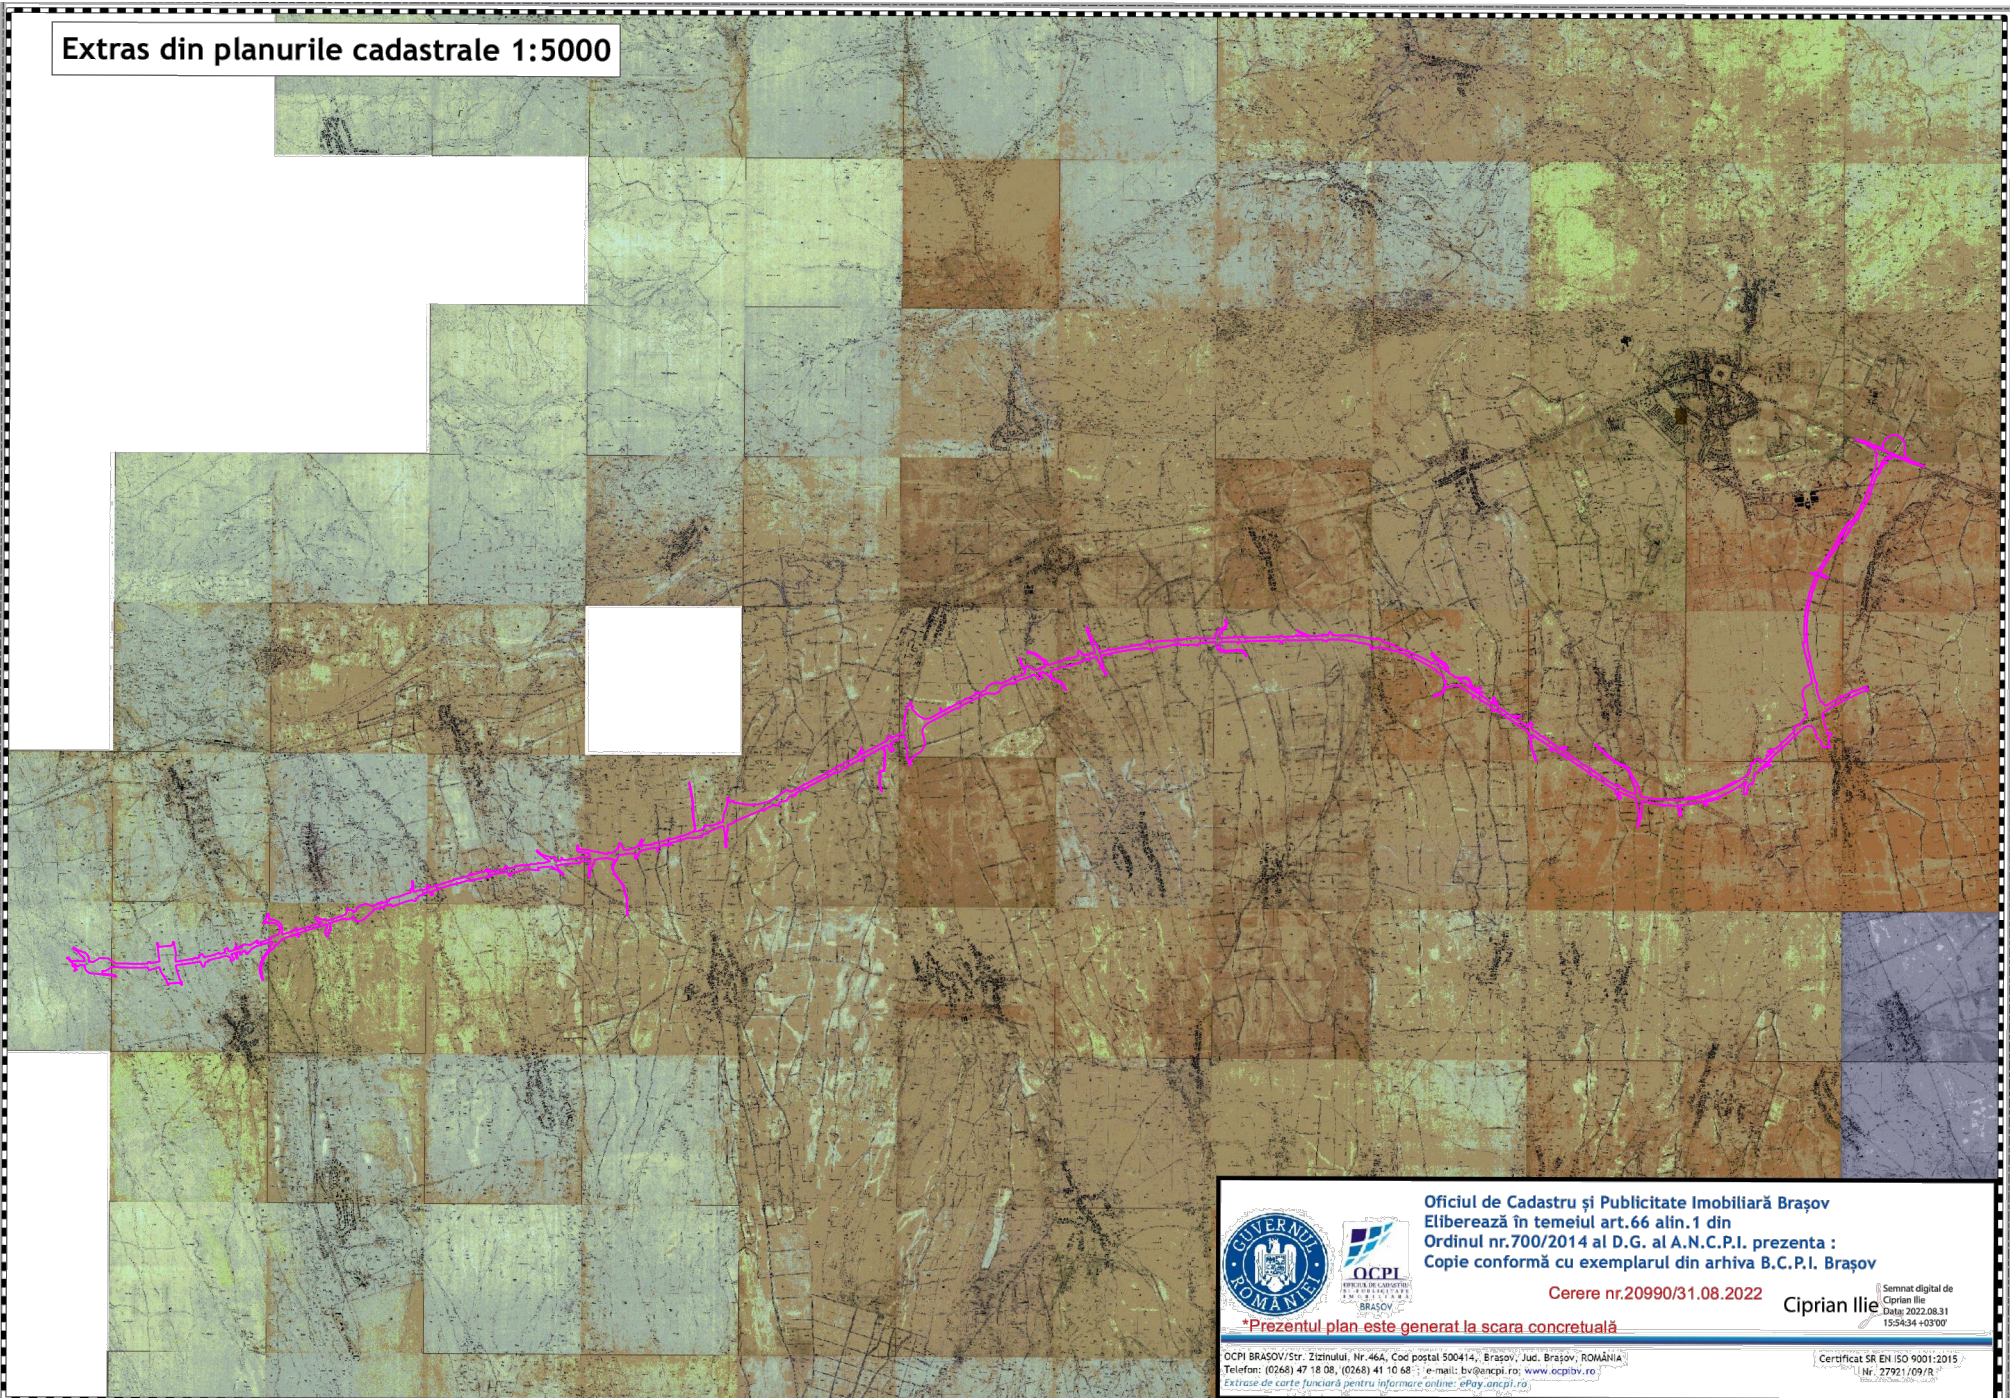

Oficiul de Cadastru și Publicitate Imobiliară Brașov
Eliberează în temeiul art.66 alin.1 din
Ordinul nr.700/2014 al D.G. al A.N.C.P.I. prezenta :
Copie conformă cu exemplarul din arhiva B.C.P.I. Brașov

Cerere nr.20990/31.08.2022

Ciprian Ilie

Semnat digital de
Ciprian Ilie
Data: 2022.08.31
155434 +0300'

*Prezentul plan este generat la scara concretuală

OCPI BRASOV/Str. Zizinului, Nr.46A, Cod postal 500414, Brașov, Jud. Brașov, ROMÂNIA
Telefon: (0268) 47 18 08, (0268) 41 10 68 ; e-mail: bv@ocpi.ro; www.ocpi.ro
Extrase de carte funciara pentru informație online: ePay.ancpi.ro

Certificat SR EN ISO 9001:2015
Nr. 27921/09/R