


ANEXA NR. 1 PLAN DE AMPLASAMENT

Lista imobilelor proprietate publica a unitatii administrativ teritoriale Roman (are fac. parte din cartografia de proprietate pentru obiectul de investitii "PASAJ SUPRAPER PE DN2, PESTE C.F. ROMAN, KM 332+961", si pentru care se solicita incadrarea in investitii bugetare din domeniul public, al statului)

Table with columns: Nr. crt., Adresă, Limita administrativ teritorială, Nume si prenume proprietar/deţinător teren, Teren, Parcelă, Număr cadastral nr. topo, Număr Obi de proprietate, Număr cartă Funciară, Categorie de folosință, Extravilan/Intravilan, Suprafața lotului teren (mp), Suprafața de proprietate teren (mp), Suprafața de construcție standard (mp). Rows 1-16 listing various properties in Roman.

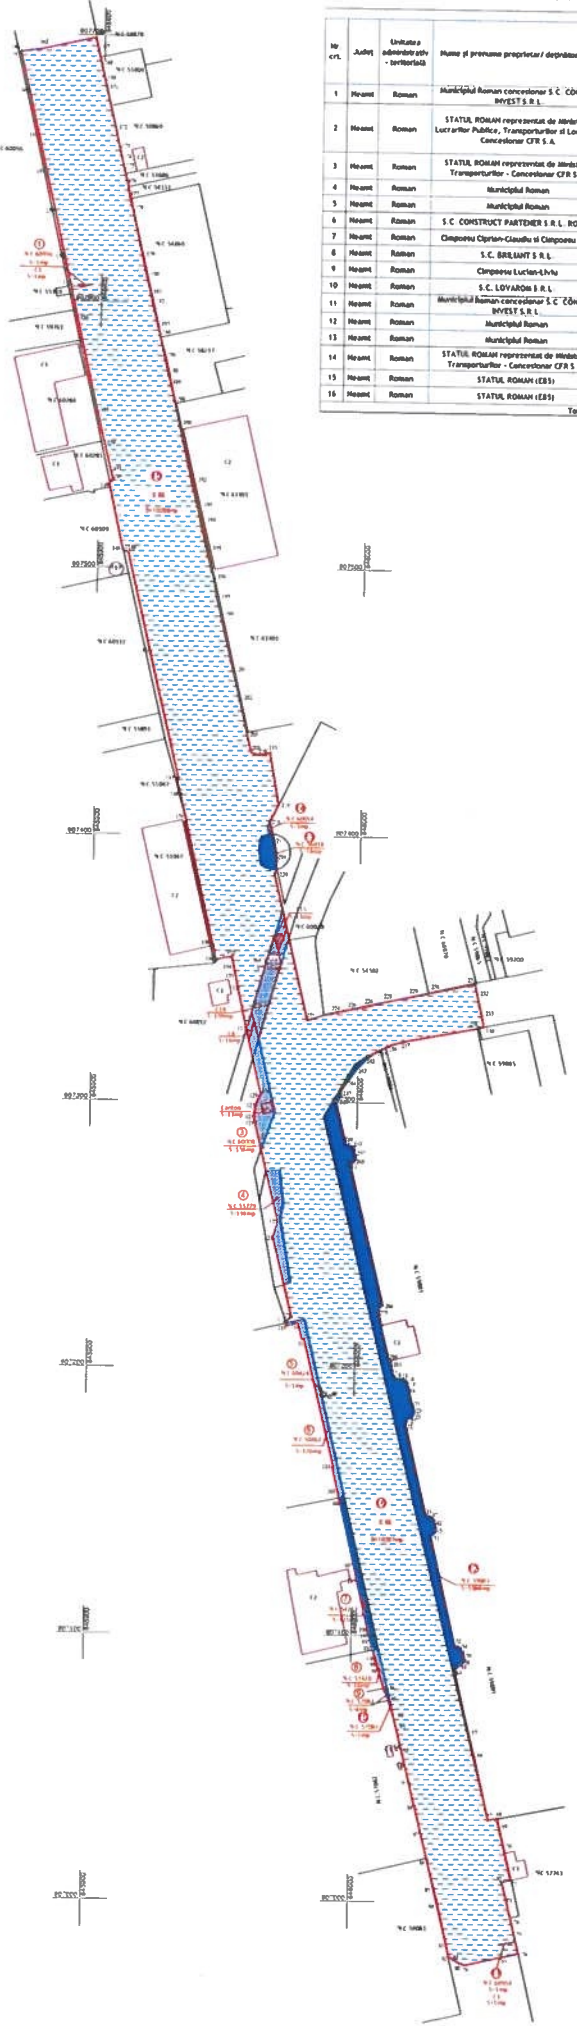

REVENIR COORDONATE PUNCTE CONTUR

Director de proiectare propriu

Table with columns: Nr. pt., X [m], Y [m], Lungimea linie (D=1:1), Nr. pt., X [m], Y [m], Lungimea linie (D=1:1). A detailed list of 143 points defining the boundary of the construction area.

Dan Padure
Dan Padure
S.C. HOTARNIC
S.R.L. Cart.
aut. Seria
RO-B-J, Nr.
2133/2021

Semnat digital de
Dascalu
Manole

Planul se va utiliza doar in scopul solicitat, respectiv
Plan de amplasament si delimitare - CONSTRUIRE PASAJ SI PERIOL PE DN2, PESTE C.F. ROMAN, KM
332-961
Perentul document receptiunii este valabil inot de Protocol Verbal de Receptie Nr. data
190/2024/15786/19.03.2024

Table with columns: Activitate, Numele, Semnatura. Rows for Master (Dan Padure), Redactor (Dan Padure), Coor. STAS, Verificat, and Approbat.

Table with columns: Compania, Adresa, Scara, and Plan de referinta. Includes details for S.C. HOTARNIC S.R.L., CUI: RO 17777016, and project location 'Strada de proiectare: Strada 70'. Also includes a signature line for the designer.

LEGENDA
Limeaza punctele
Chakra
Limitele teren proprietarii
Nr. Pozele din tabelul descrierilor

PLAN DE SITI ATIE
Sistem de proiectare: Strada 70
Plan de referinta: Marca Neagra