


ANEXA 1 - PLAN DE AMPLASAMENT SI DELIMITARE

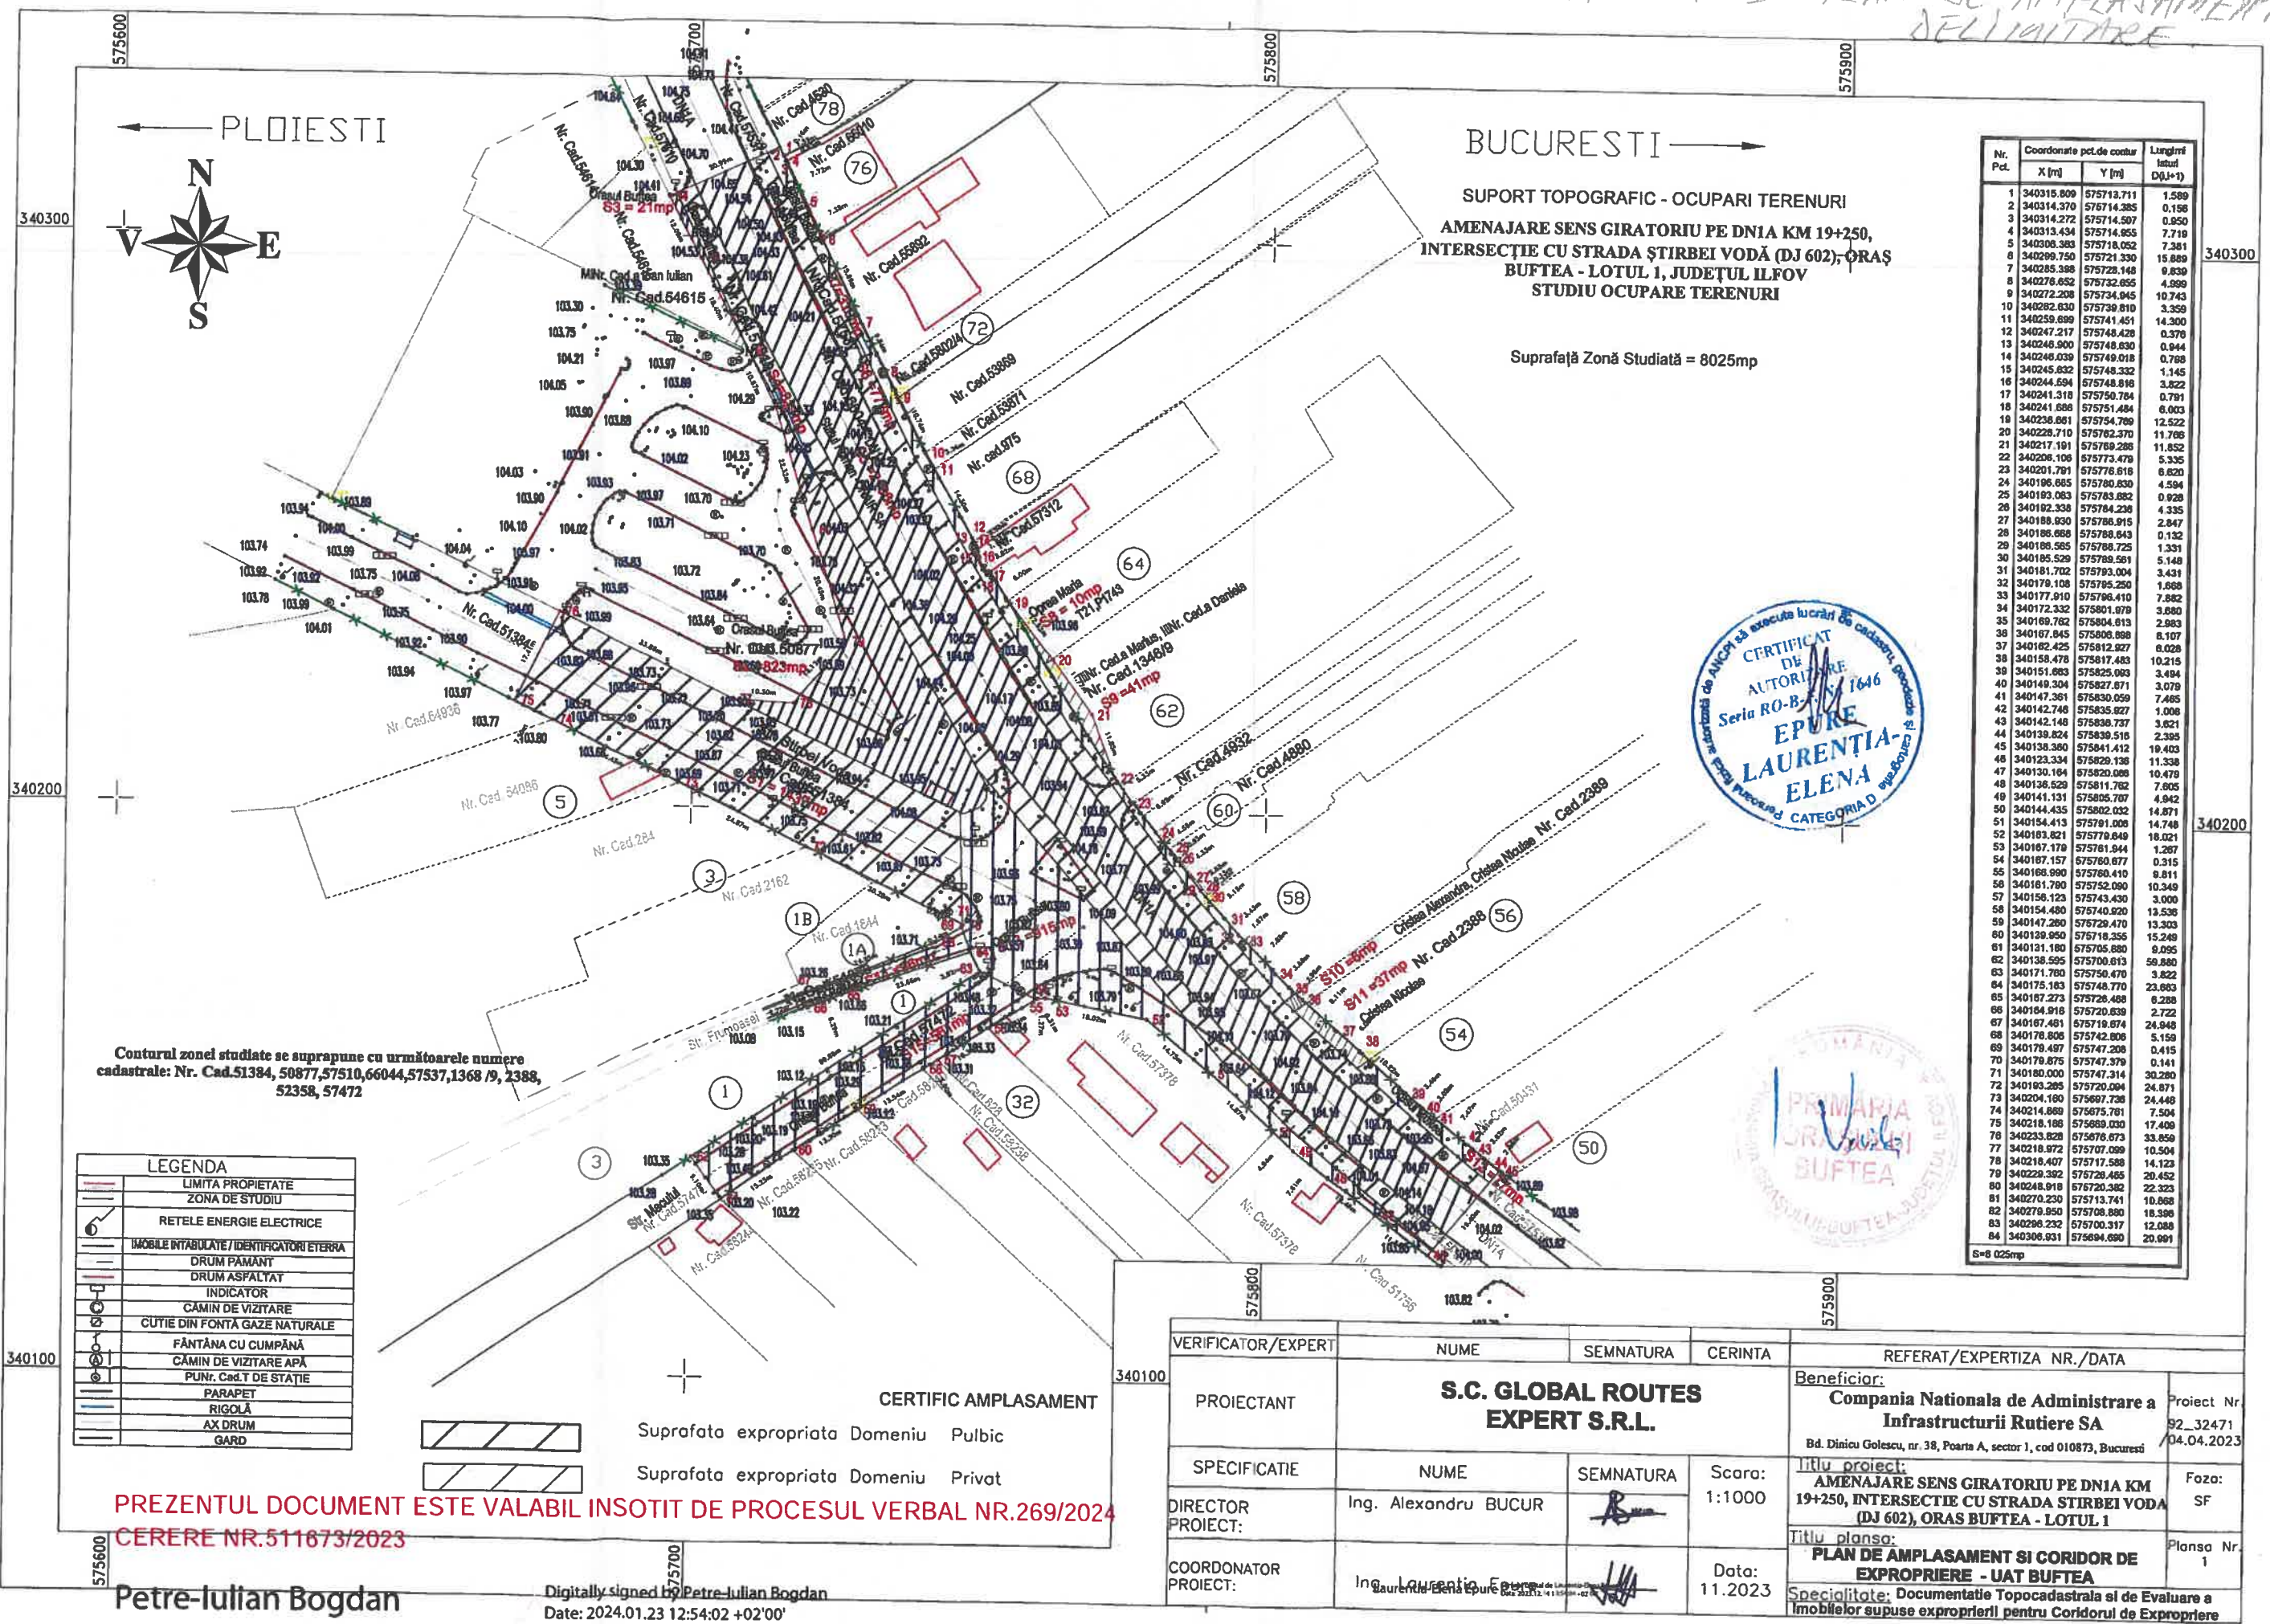

PLOIESTI ←

→ BUCUREȘTI

SUPPORT TOPOGRAFIC - OCUPARI TERENURI
AMENAJARE SENS GIRATORIU PE DNIA KM 19+250,
INTERSECȚIE CU STRADA ȘTIRBEI VODĂ (DJ 602); ORAȘ
BUFTEA - LOTUL 1, JUDEȚUL ILFOV
STUDIU OCUPARE TERENURI

Suprafață Zonă Studiată = 8025mp

Nr. Pct.	Coordonate pct.de costur		Lungimi Istuit D(0,1)
	X [m]	Y [m]	
1	340315.809	575713.711	1.589
2	340314.370	576714.285	0.158
3	340314.272	575714.507	0.950
4	340313.434	575714.955	7.710
5	340208.383	575718.052	7.381
6	340299.750	575721.330	15.889
7	340285.398	575728.148	9.839
8	340278.852	575732.655	4.999
9	340272.208	575734.945	10.743
10	340252.639	575739.810	3.359
11	340259.699	575741.451	14.300
12	340247.217	575748.428	0.378
13	340246.900	575748.630	0.944
14	340246.038	575749.018	0.768
15	340245.832	575748.332	1.145
16	340244.694	575748.816	3.822
17	340241.318	575750.784	0.791
18	340241.688	575751.484	6.003
19	340238.881	575754.789	12.522
20	340228.710	575762.370	11.768
21	340217.191	575769.288	11.852
22	340208.108	575773.479	5.335
23	340201.791	575778.810	6.820
24	340196.685	575780.830	4.594
25	340193.083	575783.882	0.928
26	340182.338	575784.238	4.335
27	340188.630	575786.915	2.847
28	340186.668	575788.643	0.132
29	340186.595	575788.725	1.331
30	340185.529	575788.561	5.148
31	340181.702	575793.004	3.431
32	340179.108	575795.250	1.888
33	340177.910	575796.410	7.882
34	340172.332	575801.979	3.880
35	340169.702	575804.013	2.983
36	340167.845	575806.899	8.107
37	340162.425	575812.927	6.828
38	340158.478	575817.483	10.215
39	340151.883	575825.053	3.494
40	340149.304	575827.671	3.079
41	340147.361	575830.059	7.485
42	340142.748	575835.927	1.008
43	340142.148	575838.737	3.821
44	340138.824	575839.516	2.395
45	340138.380	575841.412	19.403
46	340123.334	575829.138	11.338
47	340130.164	575820.088	10.478
48	340136.628	575811.782	7.805
49	340141.131	575805.707	4.942
50	340144.435	575802.032	14.871
51	340154.413	575791.008	14.748
52	340183.821	575779.849	18.021
53	340187.179	575781.944	1.287
54	340187.157	575780.877	0.315
55	340188.990	575780.410	9.811
56	340181.790	575752.090	10.349
57	340158.123	575743.430	3.000
58	340154.480	575740.920	13.536
59	340147.280	575729.470	13.303
60	340139.950	575718.355	15.248
61	340131.180	575705.880	0.295
62	340138.595	575700.813	58.880
63	340171.780	575750.470	3.822
64	340175.183	575748.770	23.883
65	340187.273	575726.488	6.288
66	340184.918	575720.639	2.722
67	340187.461	575719.874	24.948
68	340178.808	575742.808	5.159
69	340179.487	575747.208	0.415
70	340178.875	575747.379	0.141
71	340180.000	575747.314	30.280
72	340183.285	575720.584	24.871
73	340204.160	575687.738	24.448
74	340214.869	575675.781	7.584
75	340218.188	575689.030	17.400
76	340233.828	575678.673	33.859
77	340218.972	575707.099	10.504
78	340218.407	575717.588	14.123
79	340229.392	575720.382	22.323
80	340248.918	575720.382	22.323
81	340270.230	575713.741	10.868
82	340279.850	575708.880	18.388
83	340286.232	575700.317	12.088
84	340306.931	575694.680	20.991



Conturul zonei studiate se suprapune cu următoarele numere cadastrale: Nr. Cad.51384, 50877,57510,66044,57537,1368 /9, 2388, 52358, 57472

LEGENDA	
	LIMITA PROPRIETATE
	ZONA DE STUDIU
	RETELE ENERGIE ELECTRICE
	IMOBILE INTABULATE/ IDENTIFICATORI ETERRA
	DRUM PAVANT
	DRUM ASFALTAT
	INDICATOR
	CĂMIN DE VIZITARE
	CĂTIE DIN FONTĂ GAZE NATURALE
	FĂNTÂNĂ CU CUMPÂNĂ
	CĂMIN DE VIZITARE APĂ
	PUN. Cad.T DE STAȚIE
	PARAPET
	RIGOLĂ
	AX DRUM
	GARD

Suprafata expropriata Domeniu Public
 Suprafata expropriata Domeniu Privat

PREZENTUL DOCUMENT ESTE VALABIL ÎNSOTIT DE PROCESUL VERBAL NR.269/2024 CERERE NR.511673/2023

Petre-Iulian Bogdan

Digitally signed by Petre-Iulian Bogdan
Date: 2024.01.23 12:54:02 +02'00'

VERIFICATOR/EXPERT	NUME	SEMNATURA	CERINTA	REFERAT/EXPERTIZA NR./DATA
PROIECTANT	S.C. GLOBAL ROUTES EXPERT S.R.L.			Beneficiar: Compania Nationala de Administrare a Infrastructurii Rutiere SA Bd. Diniu Golescu, nr. 38, Poarta A, sector 1, cod 010873, Bucuresti
SPECIFICATIE	NUME	SEMNATURA	Scara: 1:1000	Proiect Nr. 92_32471 04.04.2023
DIRECTOR PROIECT:	Ing. Alexandru BUCUR			Titlu proiect: AMENAJARE SENS GIRATORIU PE DNIA KM 19+250, INTERSECȚIE CU STRADA ȘTIRBEI VODĂ (DJ 602), ORAȘ BUFTEA - LOTUL 1 Foza: SF
COORDONATOR PROIECT:	Ing. Laurentia Epure		Data: 11.2023	Titlu planșă: PLAN DE AMPLASAMENT SI CORIDOR DE EXPROPRIERE - UAT BUFTEA Planșă Nr. 1
Specialitate: Documentatie Topocadastrala si de Evaluare a Imobilelor supuse expropriarii pentru Coridor de Expropriere				