


ANEXA 1 - PLANUL DE AMPLASAMENT AL ABELIMITAREI

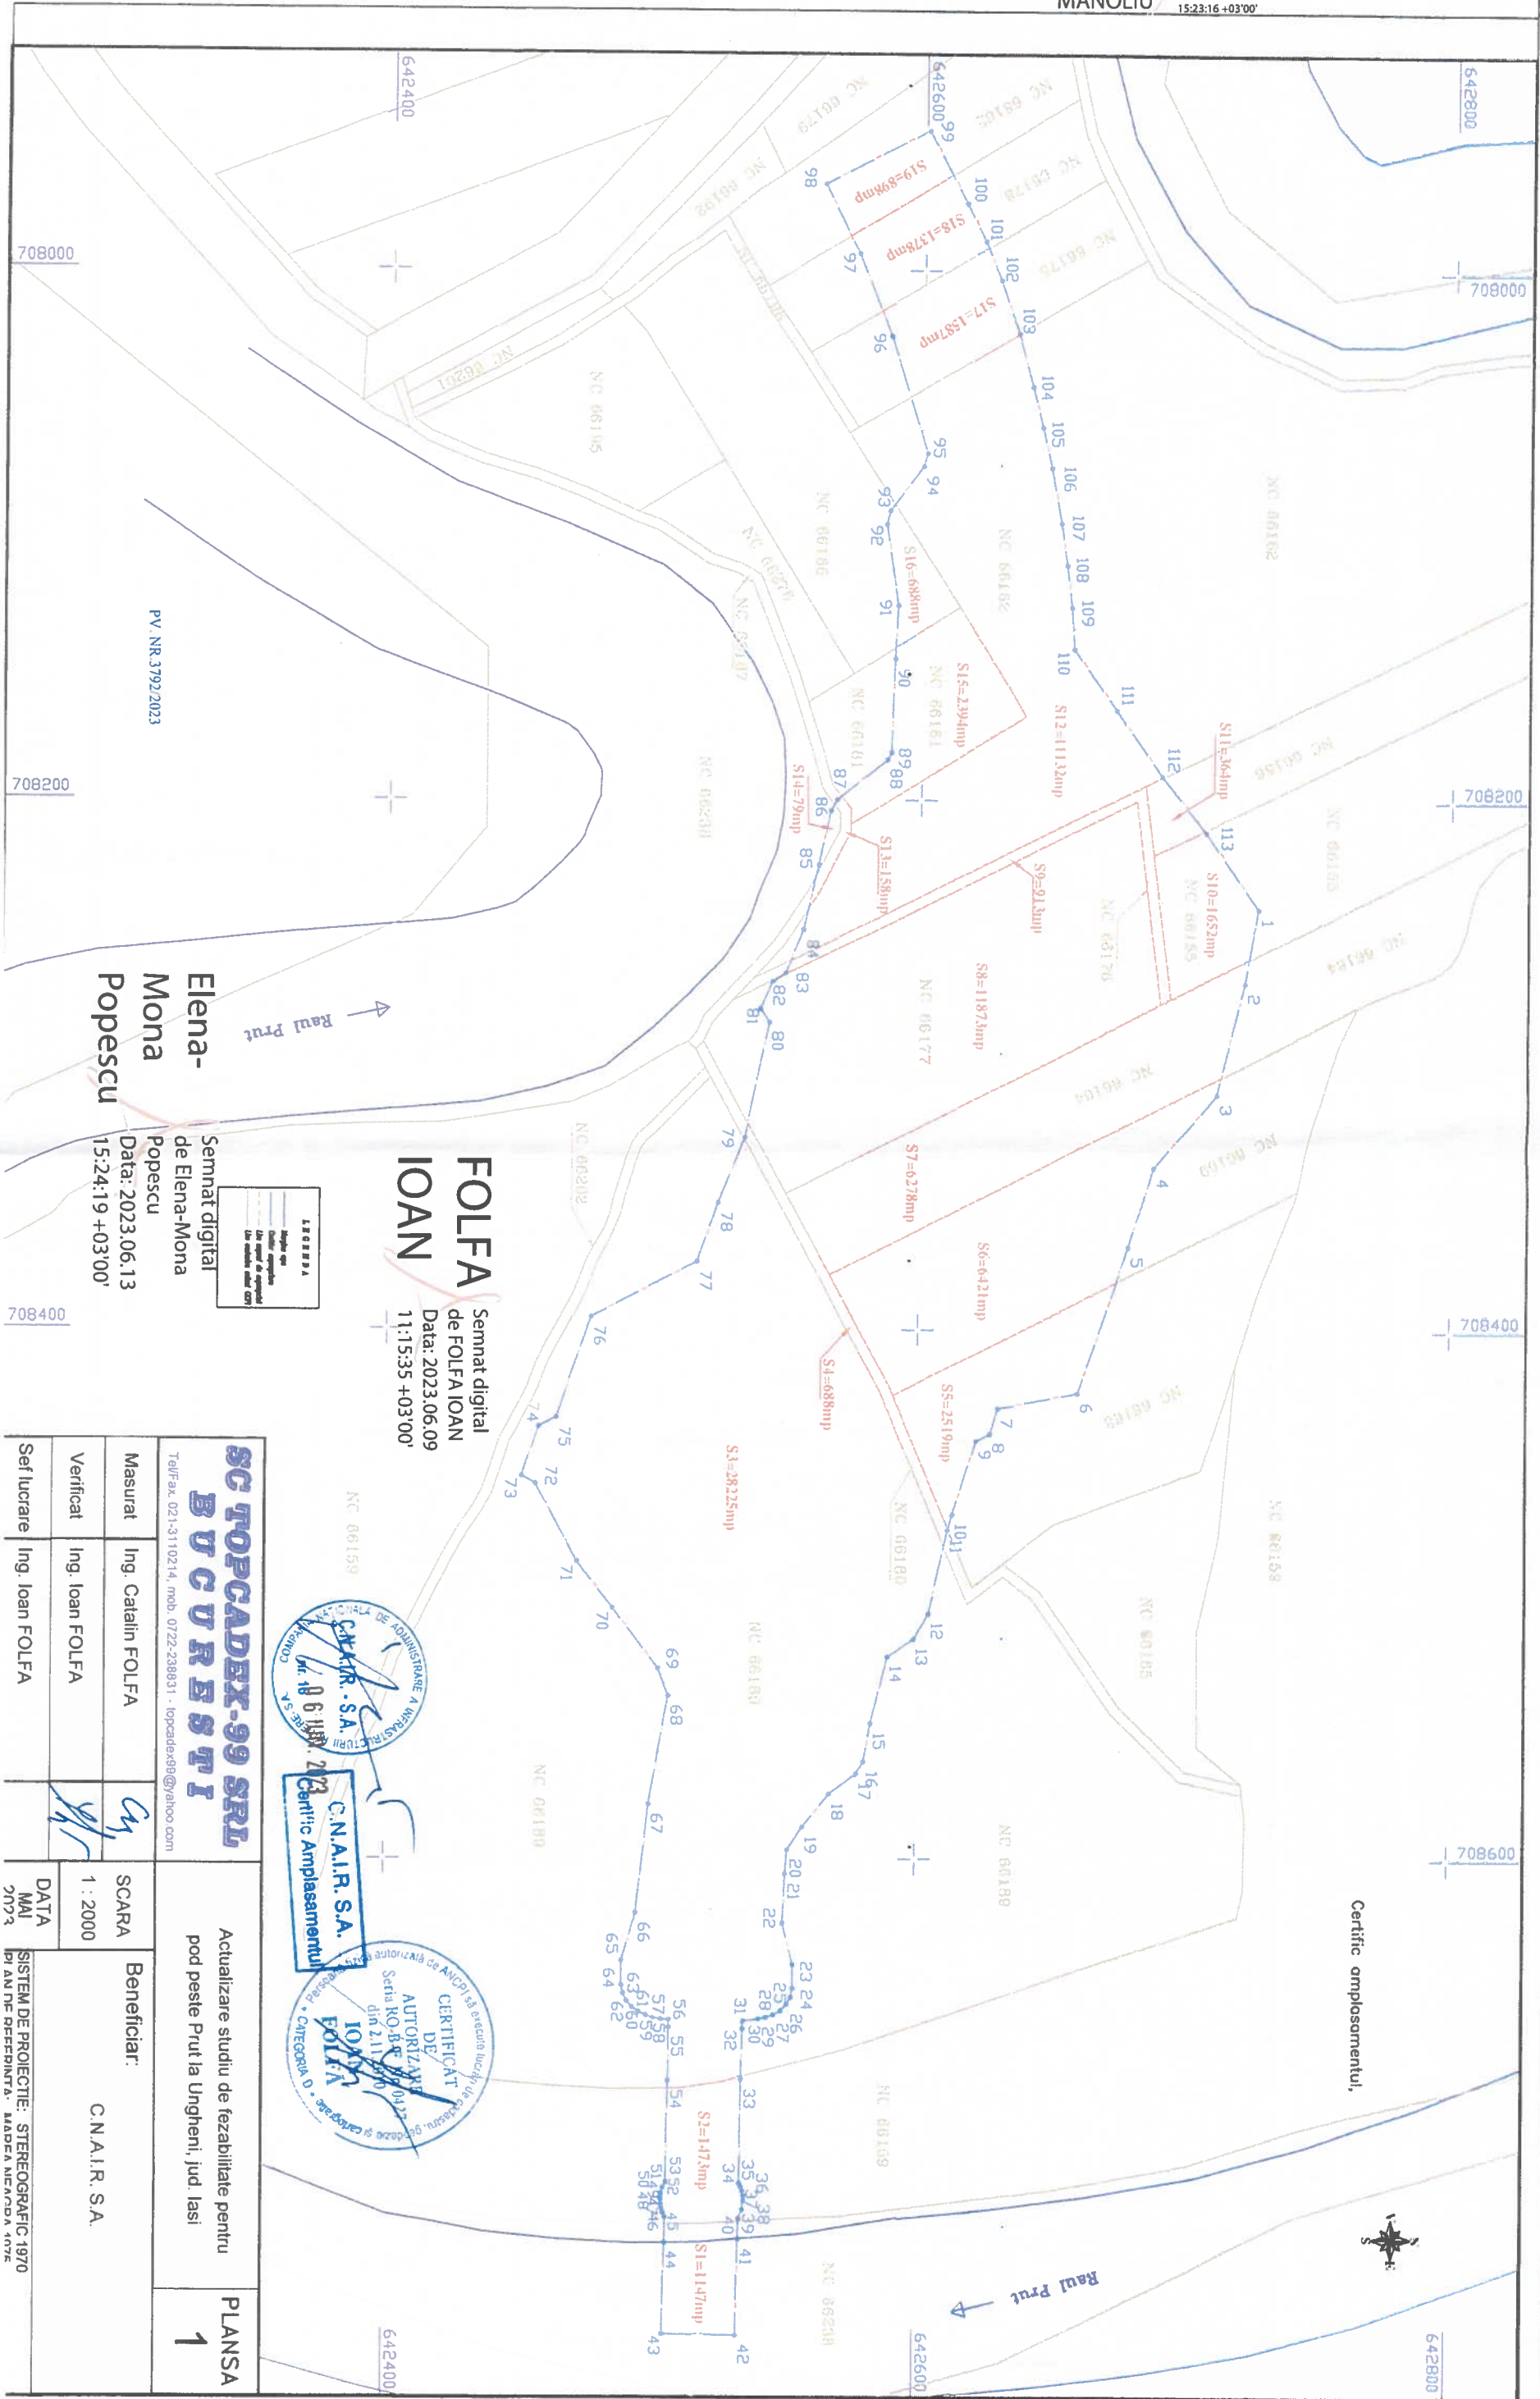

Elena-Mona Popescu

Semnat digital de Elena-Mona Popescu
Data: 2023.06.13
15:24:19 +03'00'

FOLFA IOAN
Semnat digital de FOLFA IOAN
Data: 2023.06.09
11:15:35 +03'00'

LEGENDA

	Linia de delimitare a terenului
	Drum public
	Alimentare cu apă

SC TOPCADEX-99 SRL BUCURBURI		Actualizare studiu de fezabilitate pentru pod peste Prut la Ungheeni, jud. Iasi		PLANSĂ 1	
Tel/fax: 021-3110214, mob: 0722-238931 - topcader99@yahoo.com		Beneficiar: C.N.A.I.R. S.A.		SCARA 1 : 2000	
Masurat	Ing. Catalin FOLFA	Verificat	Ing. Ioan FOLFA	DATA MAI 2023	SISTEM DE PROIECTIE: STEREOGRAFIC 1970 PLANUL DE REPRIZINTA: MAREDA MERCATOR 1972
Sef lucrare	Ing. Ioan FOLFA				

C.N.A.I.R. S.A.
Dir. 18.06.2023
Certific Amplasamentului

CERTIFICAT DE AUTORIZARE
DE CONSTRUCȚIE
Seriă RO-BR
din 2.11.2000
IOAN FOLFA
Categorie: O