


ANEXA NR. 1 - PLAN DE AMPLASAMENT


Plan topografic
Sc 1:250

Plan de incadrare in zona
Sc 1:5000

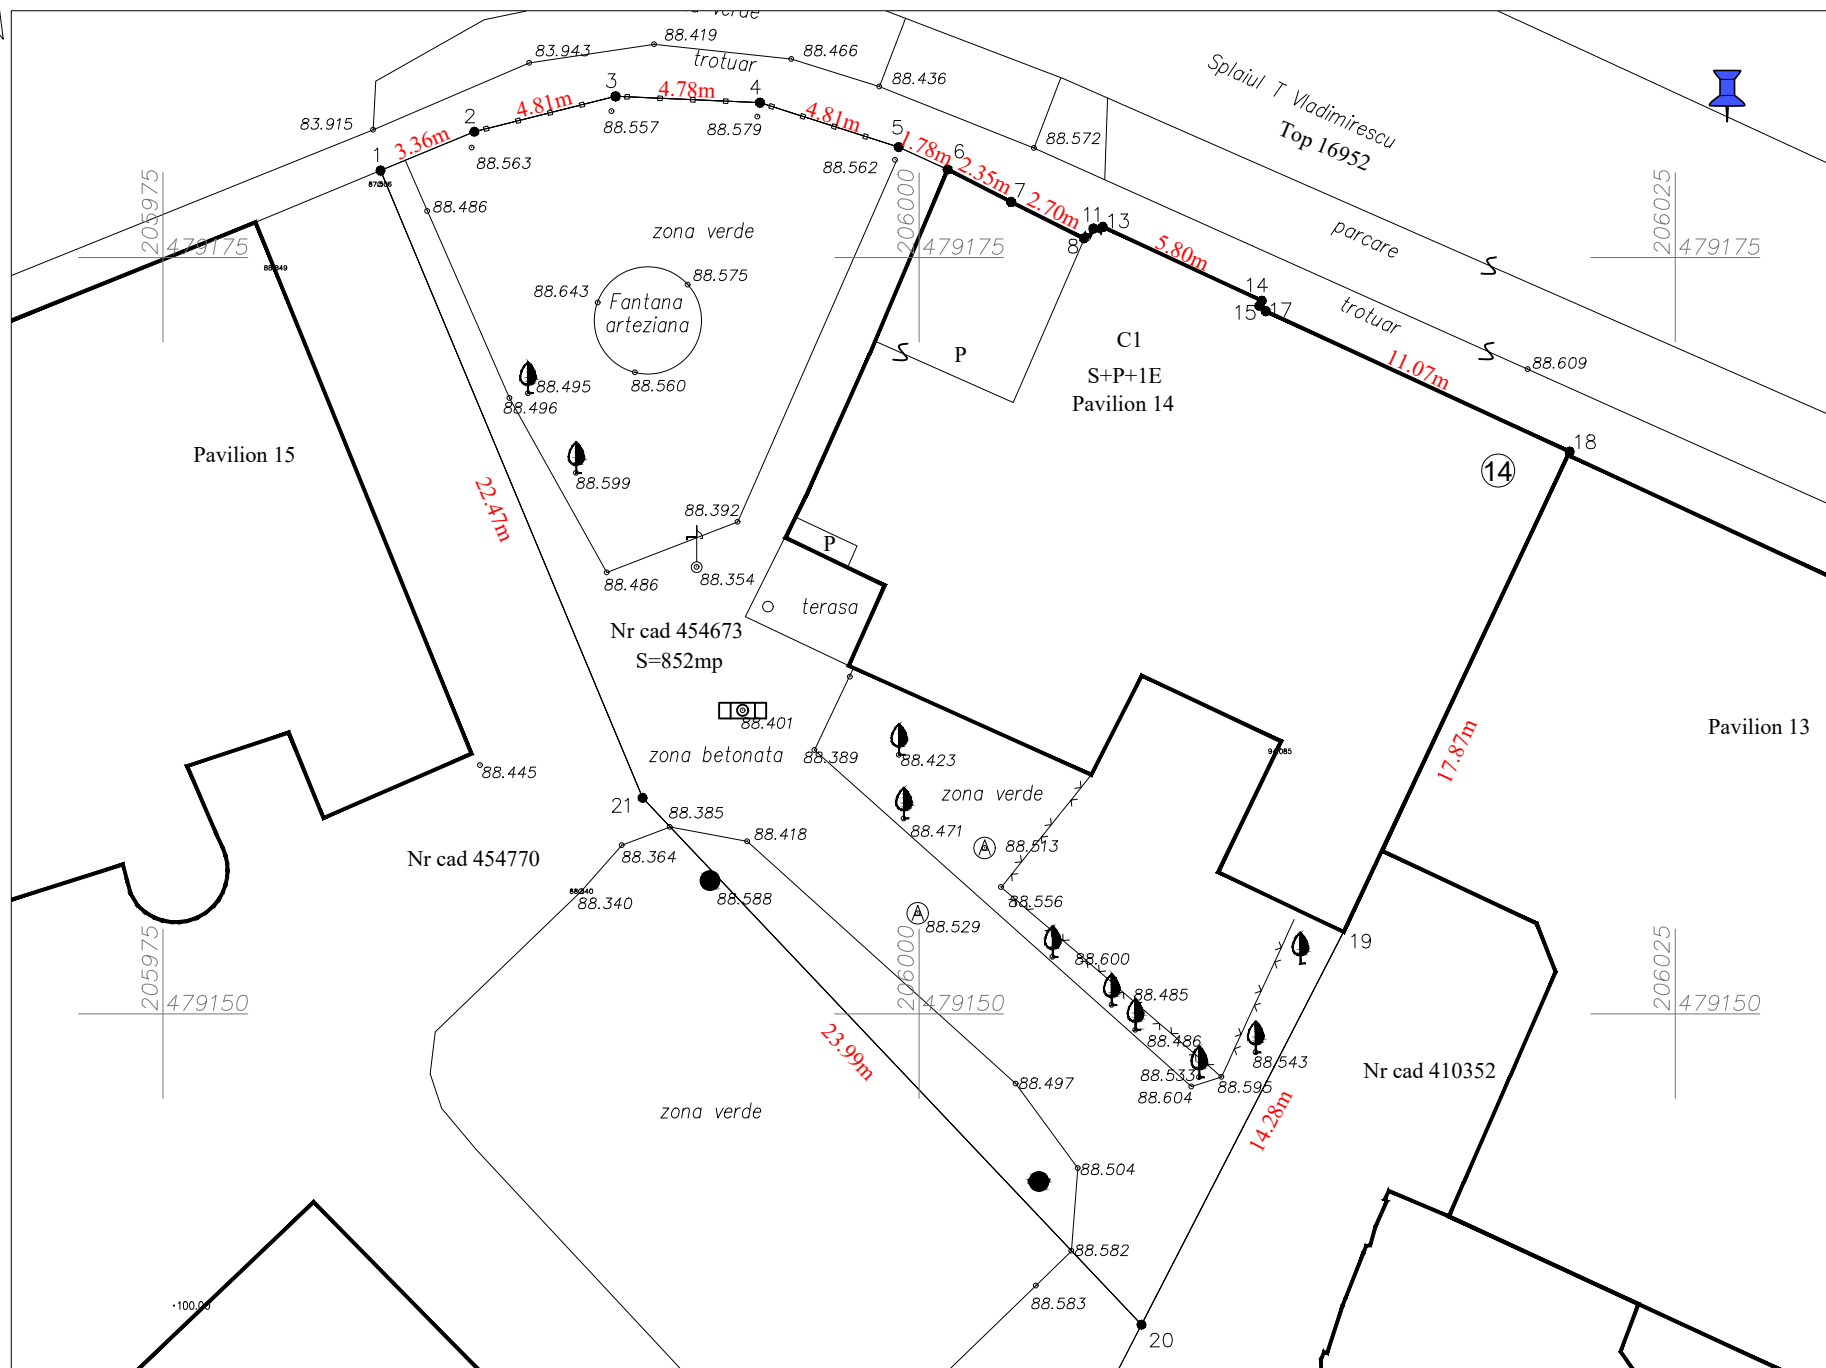

INVENTAR DE COORDONATE			
Nr pct	Y	X	Z
1	205982.19	479177.88	88.40
2	205985.29	479179.16	88.56
3	205989.96	479180.33	88.56
4	205994.74	479180.12	88.56
5	205999.32	479178.65	88.56
6	206000.94	479177.91	88.57
7	206003.04	479176.84	88.57
8	206005.45	479175.63	88.57
9	206005.51	479175.77	88.57
10	206005.64	479175.71	88.57
11	206005.76	479175.96	88.57
12	206005.99	479175.86	88.57
13	206006.07	479176.01	88.57
14	206011.33	479173.57	88.57
15	206011.25	479173.40	88.57
16	206011.48	479173.29	88.57
17	206011.46	479173.23	88.57
18	206021.51	479168.59	88.60
19	206013.99	479152.62	88.60
20	206007.35	479139.73	88.60
21	205990.85	479157.14	88.40

LEGENDA:	
	Limita de proprietate
	Constructie
	Gard de beton
	Gard de sarma
	Camin vizitare apa
	Cota altimetrica
	Stalp metal -iluminat
	Copac
	Pompa de apa
	Gura scurgere

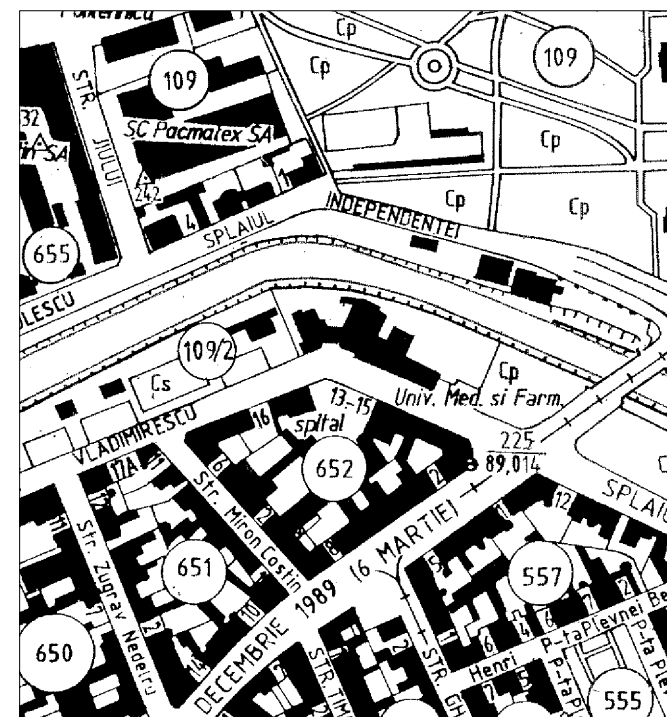

VIZAT
O. C. P. I. TIMIȘ
Prezentul document receptionat este valabil
insotit de procesul verbal de receptie
nr. 4304 / 2023
Documentatie nr. 239618 / 10.10. 2023

A. SITUATIA DIN CARTEA FUNCIARA					
NR. CF	NR CAD	DESCRIERE IMOBIL	SUPRAFATA		SARCINI
			HA	MP	
454673 Timisoara	454673	Teren curti constructii cu imobil S+P+1E (C1)	-	852	99992 / 13/04/2022 Se pastreaza afectatiunea imobilului-spital restituit pentru o perioada de 10 ani, in conditiile legii 165/2013. CRISTE FRANCISC , si sotia CRISTE RODICA , bun comun, prin intabulare, drept de PROPRIETATE cumparare, dobandit prin Conventie, cota actuala 1/1 Imobilul face parte din zona de protectie Situl Urban Vechiul Cartier Iosefin cod:LMI TM-II-s-B06098 pozitia 63.

SALGOTOP
topografie geodezie cartografie

Timisoara, str. Gen. I. Dragalina nr. 74047A
E-mail: salgotop@gmail.com

CERTIFICAT DE AUTORIZARE
Seria RO-TM-F
Nr. 0268/30.05.2018
LEABU G. ALEXANDRA
Categorie B

Proiect	Ridicare topografica pentru obtinerea autorizatiei de construire pentru parcela cu nr. cad 454673 inregistrata in CF - Proiect 454763 UAT Timisoara
Beneficiar	Iurciuc Stela pentru Spitalul Clinic CF Timisoara
Scara: 1:250	Plansa: Plan topografic
1:5000	Plan de incadrare in zona
	Tabel juridic
Data: Sept 2023	Plansa: 1



Sistem de coordonate Stereo '70
Sistem de referinta nivelitic Marea Neagra 1975