


# ANEXA Nr.1. - PLAN DE AMPLASAMENT SI DELIMITARE

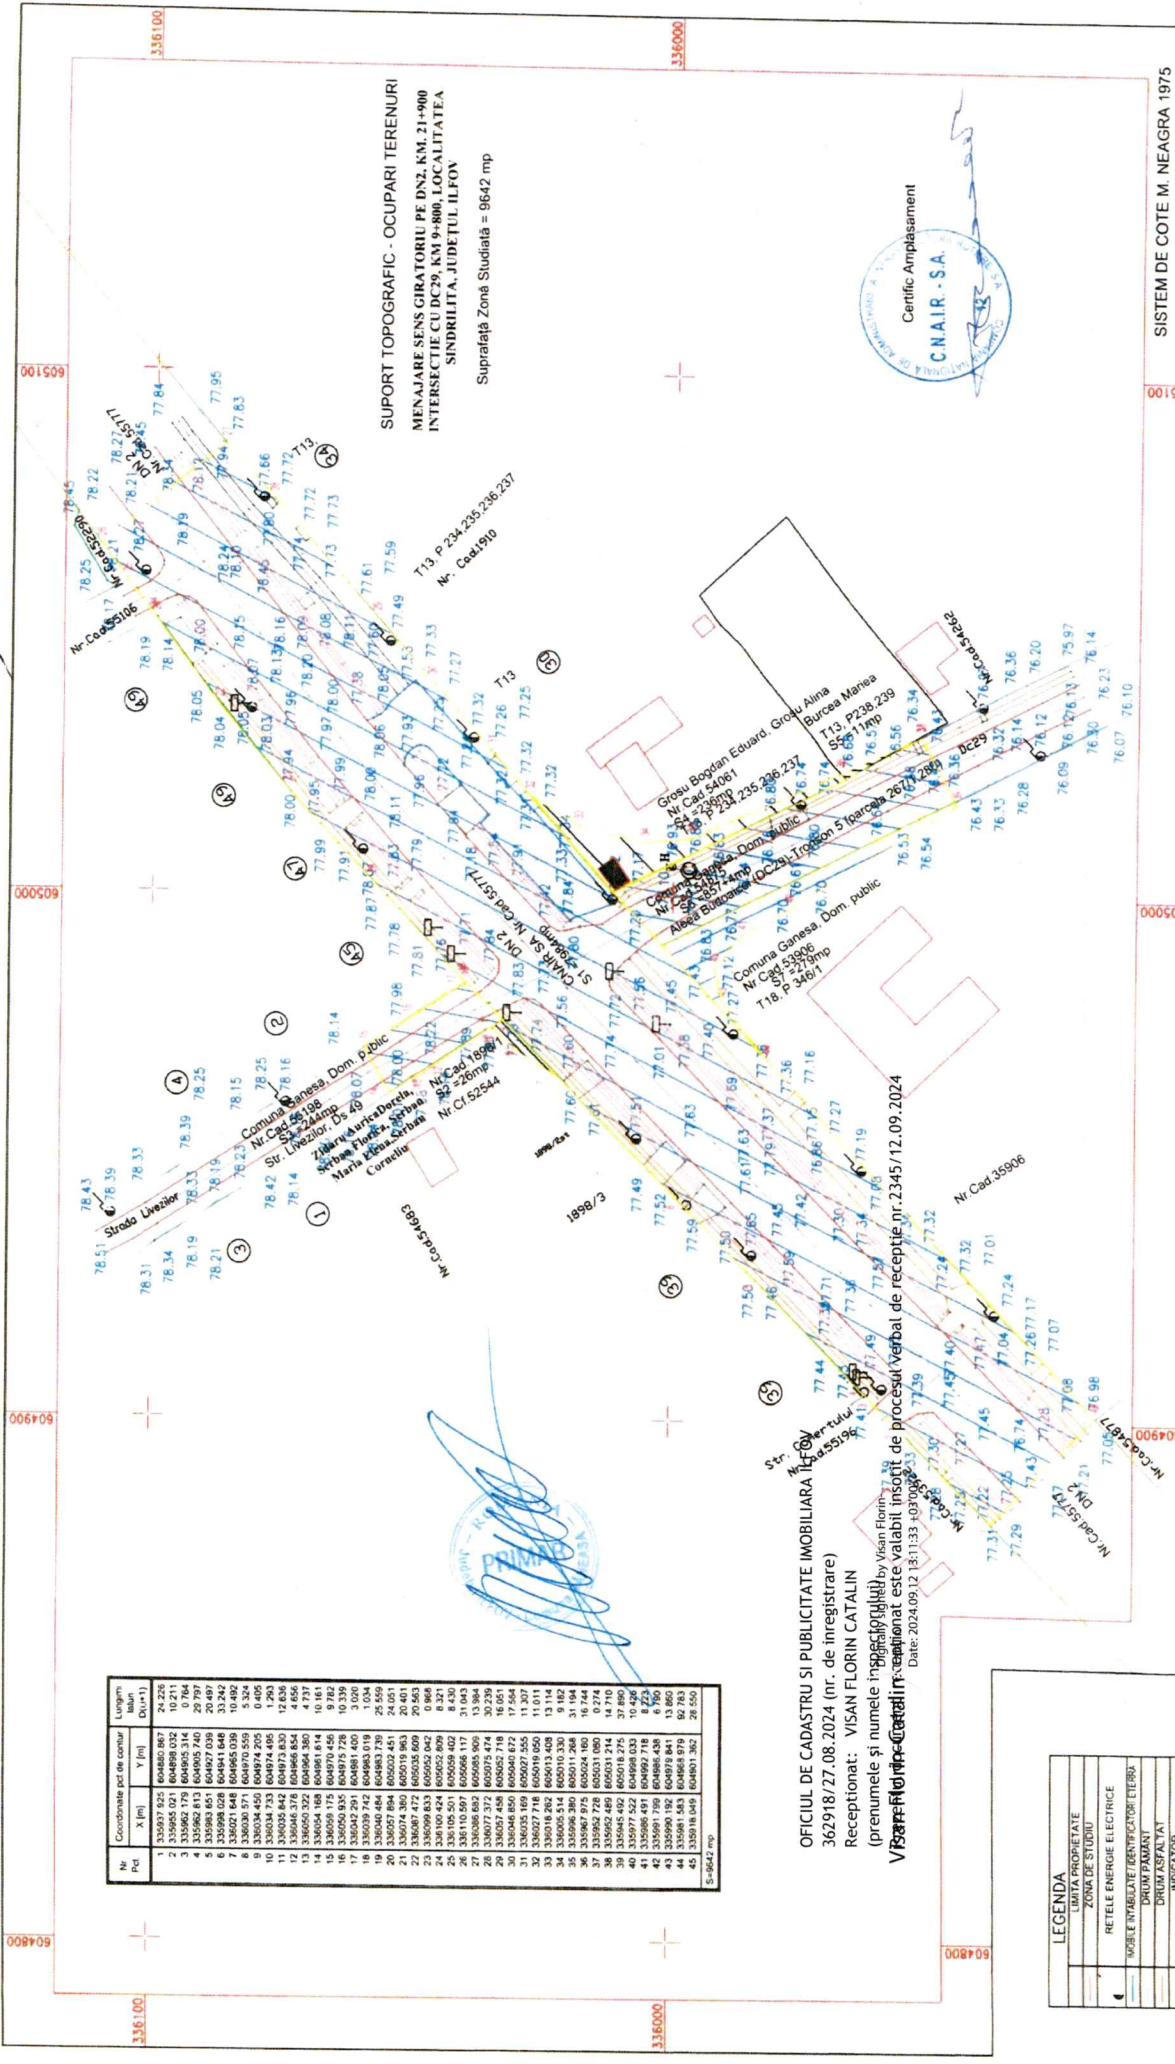


Nr	Pct	Coordonate pct de contur	Lungime (Dm=1)
		X (m) Y (m)	(Dm=1)

OFICIUL DE CADASTRU SI PUBLICITATE IMOBILIARA ILFOV  
 362918/27.08.2024 (nr. de inregistrare)  
 Receptor: VIAN FLORIN CATALIN  
 (prenumele și numele înregistrat)  
 Vizele funciare sunt însoțite de procesul verbal de recepție nr. 2345/12.09.2024  
 Date: 2024.09.12 13:11:33 - 09.09.2024

LEGENDA
LIMITA PROPRIETATE
ZONA DE STUDIU
RETELE ENERGHIE ELECTRICE
CAMINI DE VIZITARE
CUTIE DIN FONTA GAZE NATURALE
FANTANA CU CUMPARNA
CABAN DE VIZITARE APA
PUNCT DE STATIE
PANASNET
RIGOLA
AX DRUM
GAZD



Suprafata expropriata Domeniu Public  
 Suprafata expropriata Domeniu Privat  
 Numere cadastrale cu care se suprapune conturul:  
 nr. cod.55777, nr.cod.1898/1 nr.cod.55198, nr.cod.54061, nr.cod. 54875, nr.cod. 53906

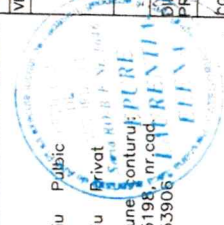

VERIFICATOR/EXPERT	NUME	SEMNTATURA	CERINTA	REFERAT/EXPERTIZA NR./DATA
PROIECTANT				
SPECIFICATIE				
DIRECTOR PROIECT	Ing. Alexandru BUCUR			
COORDONATOR	Ing. Laurentiu Epure			
<b>S.C. GLOBAL ROUTES EXPERT S.R.L.</b>				
Beneficiar: <b>Compania Nationala de Administrare a Infrastructurii Rutiere SA</b> Ad. Dmca Galacea, nr. 38, Poarta A, sector 1, cod 010873, Bucuresti				
Titlu proiect: <b>MENAJARE SENS GIRATORIU PE DN2, KM. 21+900 INTERSECȚIE CU DC29, KM 9+800, LOCALITATEA SINDRILITA, JUDEȚUL ILFOV</b>				
Titlu planșă: <b>PLAN DE AMPLASAMENT SI CORIDOR DE PROPRIETATE -SINDRILITA, UAT GANEASA</b>				
Specialitate: <b>Documentatie Topografica si de Evaluare a Imobililor supuse exproprierei pentru Coridorul de Expropriere</b>				
Scara: 1:1000 Data: 08.2024				

SISTEM DE COTE M. NEAGRA 1975  
 PROIECTIE STEREOGRAFICA 1970